




JULKISIVU LUOTEeseen

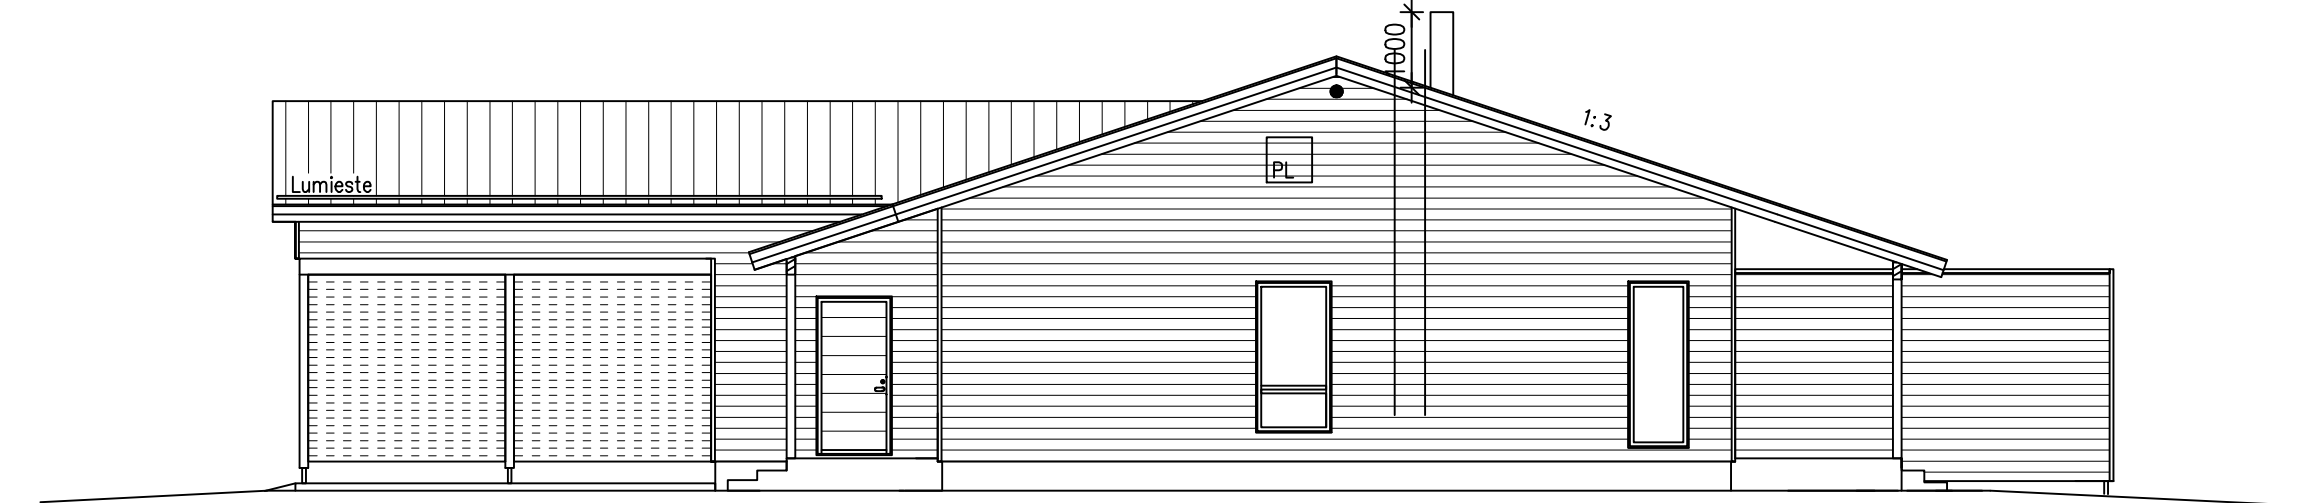


JULKISIVU LOUNAASEEN

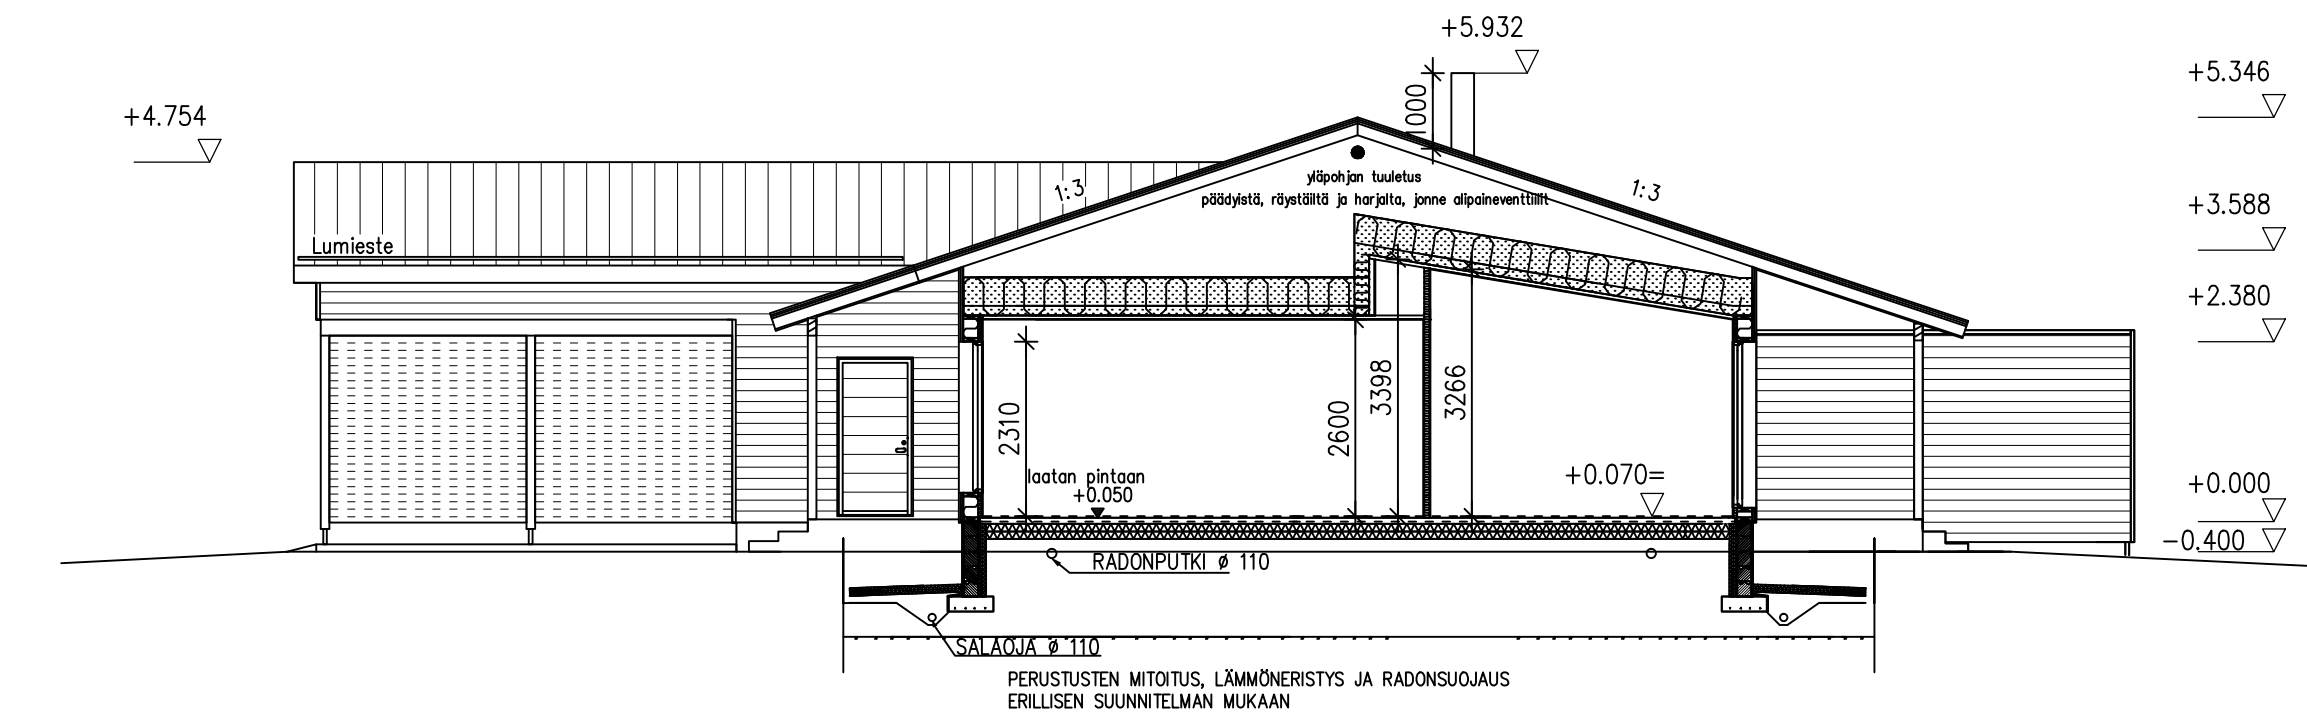

LEIKKAUS A-A 1:100

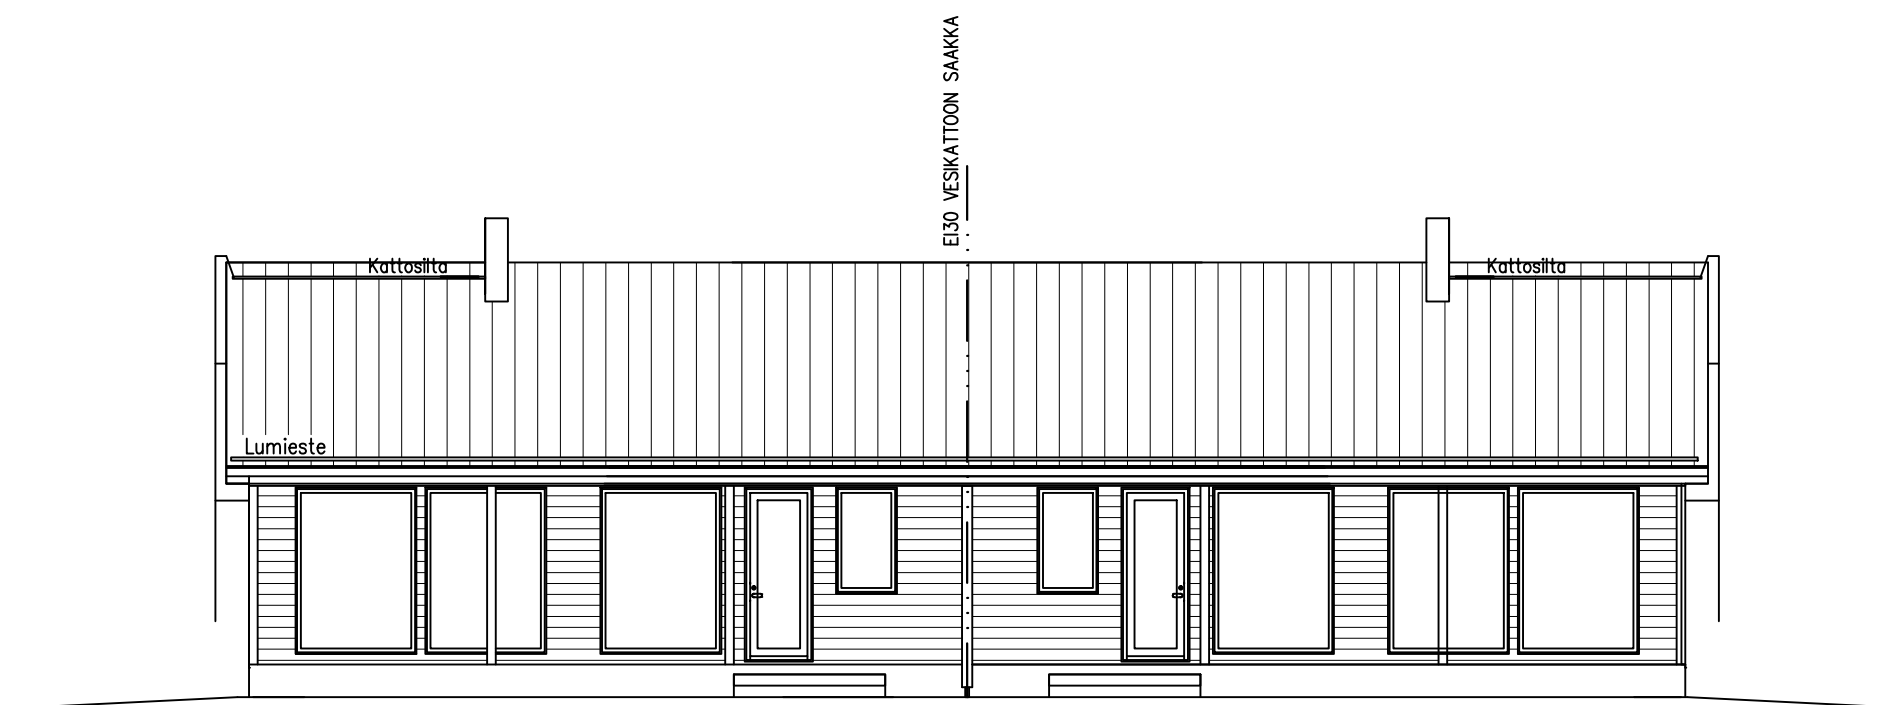

JULKISIVU KAAKKOON

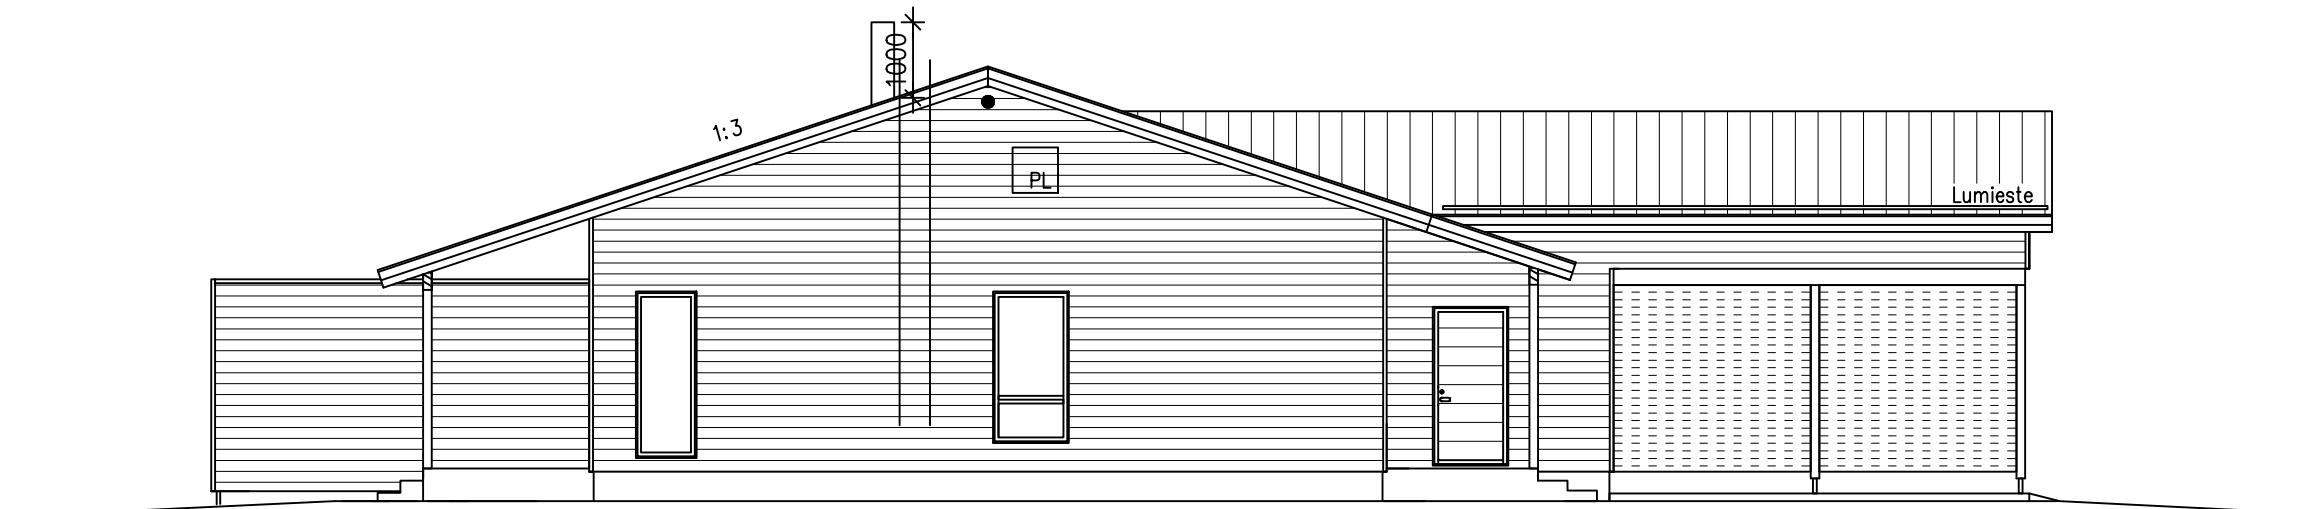

JULKISIVU KOILLISEEN

TALOTIKKAAT, KATTOSILLAT JA MUUT VESIKATON
TURVAJÄRJESTELYT SEKÄ KAITEET YMA ASETUS KÄYTTÖTURVALLISUUDESTA MUKAISESTI

(RAKENNUKSEN LOPULLINEN KORKEUSASEMA
TARKENNETAAN VIELÄ RAKENNUSPAIKALLA)

1. Katto: Pinnoitettu peltikate, punainen RR29
2. Ulkoverho: Vaakaverho, 23x145, vaalea 619X
3. Sokkeli: tumman harmaa RR23
4. Ikkunat ja ovet: Ulkoa tumman harmaa RR23
5. Sadevesivarusteet: punainen RR29
6. Kattoturvatuotteet: punainen RR29
7. Otsa-, räystäs- ja nurkkalaudat: vaalea 619X
8. Ulkoverho: Vaakaverho, 23x95, kuitu ruskea

RAKENTEET	
UK	US 1 U = 0,17 W/m²K
- PINNOITETTU PELTIKATE	- VAAKAPANEELI 23 mm
- KATTORUOTEET 25 mm	- KOOLAUS / ILMARAKO 25 mm
- ALUSRIMAT 25 mm	- TUULENSUJOALEVY 9 mm
- ALUSKATE	- PYSTYRUNKO 48x198x600 / MIN.VILLAERISTE 200 mm
- KATTORISTIKKO	- HÖYRYNSULKUOVI 0,2 mm
	- KOOLAUS 48x48 k600 / MIN.VILLAERISTE 50 mm
	- KIPSILEVY 13 mm
YP U = 0,08 W/m²K	HUONEISTOJEN VÄLINEN SEINÄ EI30:
- KATTORISTIKKO / MIN.VILLAERISTE 500 mm	- KIPSILEVY 2x13 mm
- HÖYRYNSULKUOVI	- PYSTYRUNKO + MINER.VILLAERISTE 66 mm
- KOOLAUS 48x48 k300	- ILMAVÄLI 20 mm
- PINTAMATERIAALI	- PYSTYRUNKO + MINER.VILLAERISTE 66 mm
	- KIPSILEVY 2x13 mm
UQ U = 1,0 W/m²K	AP 1 U = 0,14 W/m²K
-PUURAKENTEINEN ERISTETTY ULKO-OVI	- PERUSMAA ~300 mm
IKKUNA U = 1,0 W/m²K	- SEPELI / SALAJAPUTKISTO ~300 mm
-PUU-ALUMIINI-IKKUNA (MSE)	- TIIVISTETTY SORA ~300 mm
	- EPS ERISTE 200 mm
	- TERÄSBETONILAATTA 80 mm
	- LATIAPÄÄLYSTE
	KEYYT VÄLISEINÄ
	- KIPSILEVY
	- PUURUNKO / ERISTE
	- KIPSILEVY
	VÄLISEINÄ (PESUHUONE)
	- LAATTA
	- VEDENERISTE
	- MÄRKÄTILAKIPSILEVY
	- PUURUNKO / ERISTE
	- KIPSILEVY
	VÄLISEINÄ (SAUNA)
	- PUUPANEELI
	- ILMARAKO
	- ALUMIINIPAPERI
	- PUURUNKO / ERISTE
	- KIPSILEVY
	SOKKELI
	- PINNOITE / PATOLEVY
	- ILMARAKO
	- ALUMIINIPAPERI
	- PUURUNKO / ERISTE
	- KIPSILEVY
	- HÄRKKÖSOKKELI 200 mm /ANTURA
	- ERISTE EPS-100 100 mm
	- TÄYTTÖSORA

K.Osa	KORTTELI/TILA	TONTTI/RNo	RAKENNUSLUVAN TUNNUS
24	109	2	
RAKENNUSOMENPIDE			PIIRUSTUSLAI
UUDISRAKENNUS			PÄÄPIIRUSTUS
RAKENNUSKOHTIEN NIMI JA OSOITE			PIIRUSTUKSEN SISÄLTÖ
PARITALO Rakennuspalvelu Puhakka Oy			JULKISIVUT
HAAPIOKUJA 4			LEIKKAUS
80230 JOENSUU			
SUUNNITTELU:	HEINI TUUPPAINEN, RI	SUUNNALA	TYÖ No
HEINI Tuupainen		ARK	1
Laivakatu 7, 80140 JOENSUU, PUH 0440 888 474		PÄIVÄYS	YHT.HENK.
www.heinituupainen.fi		22.3.2024	