



KOILLINEN ASUINRAKENNUS

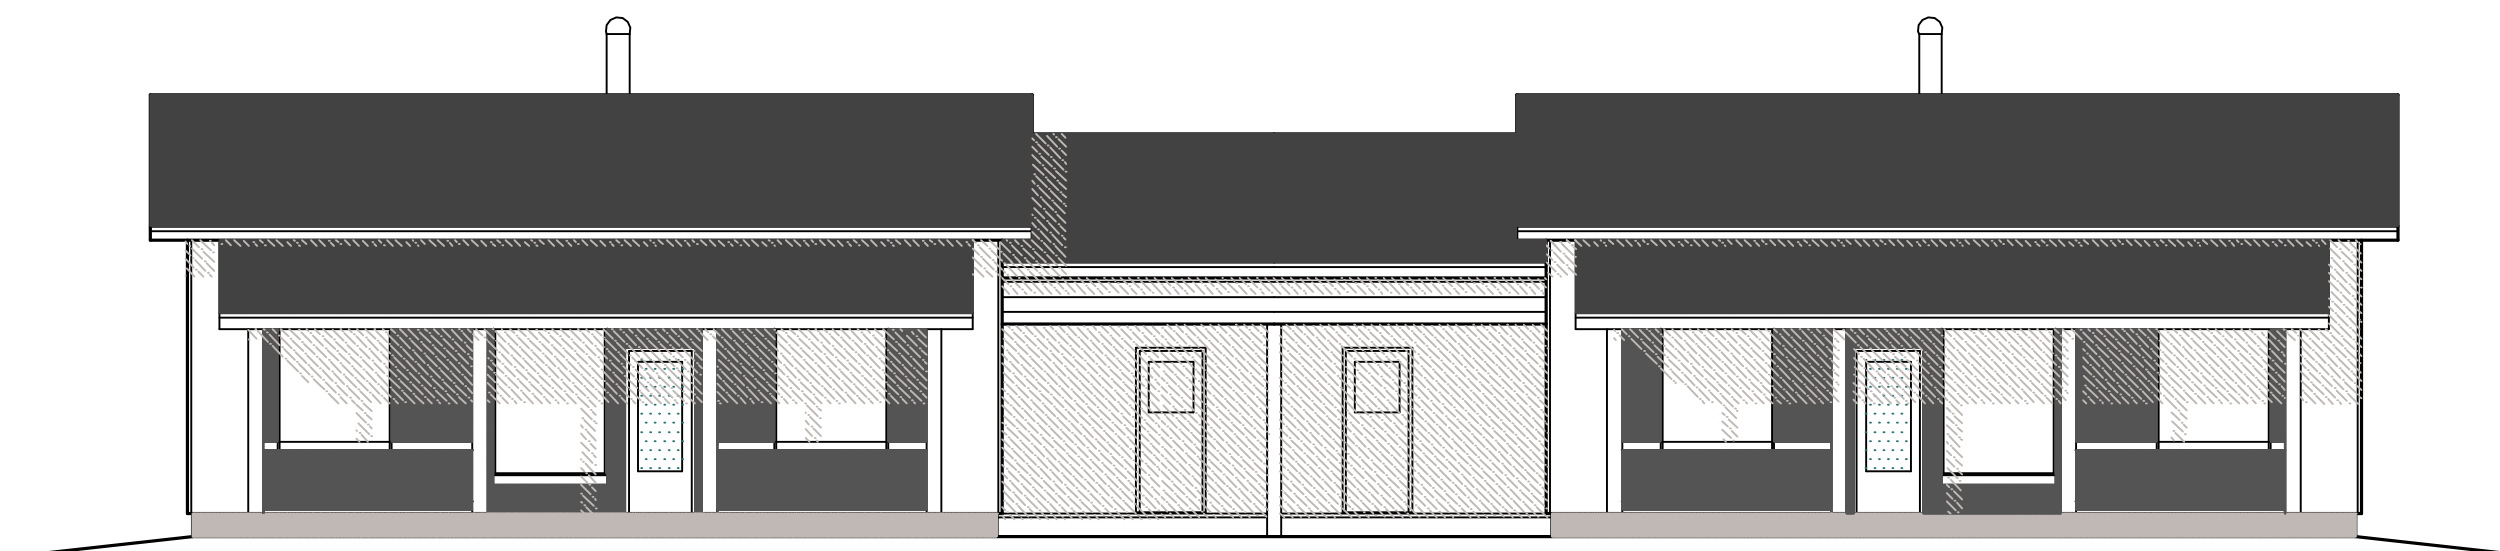


LOUNAS ASUINRAKENNUS

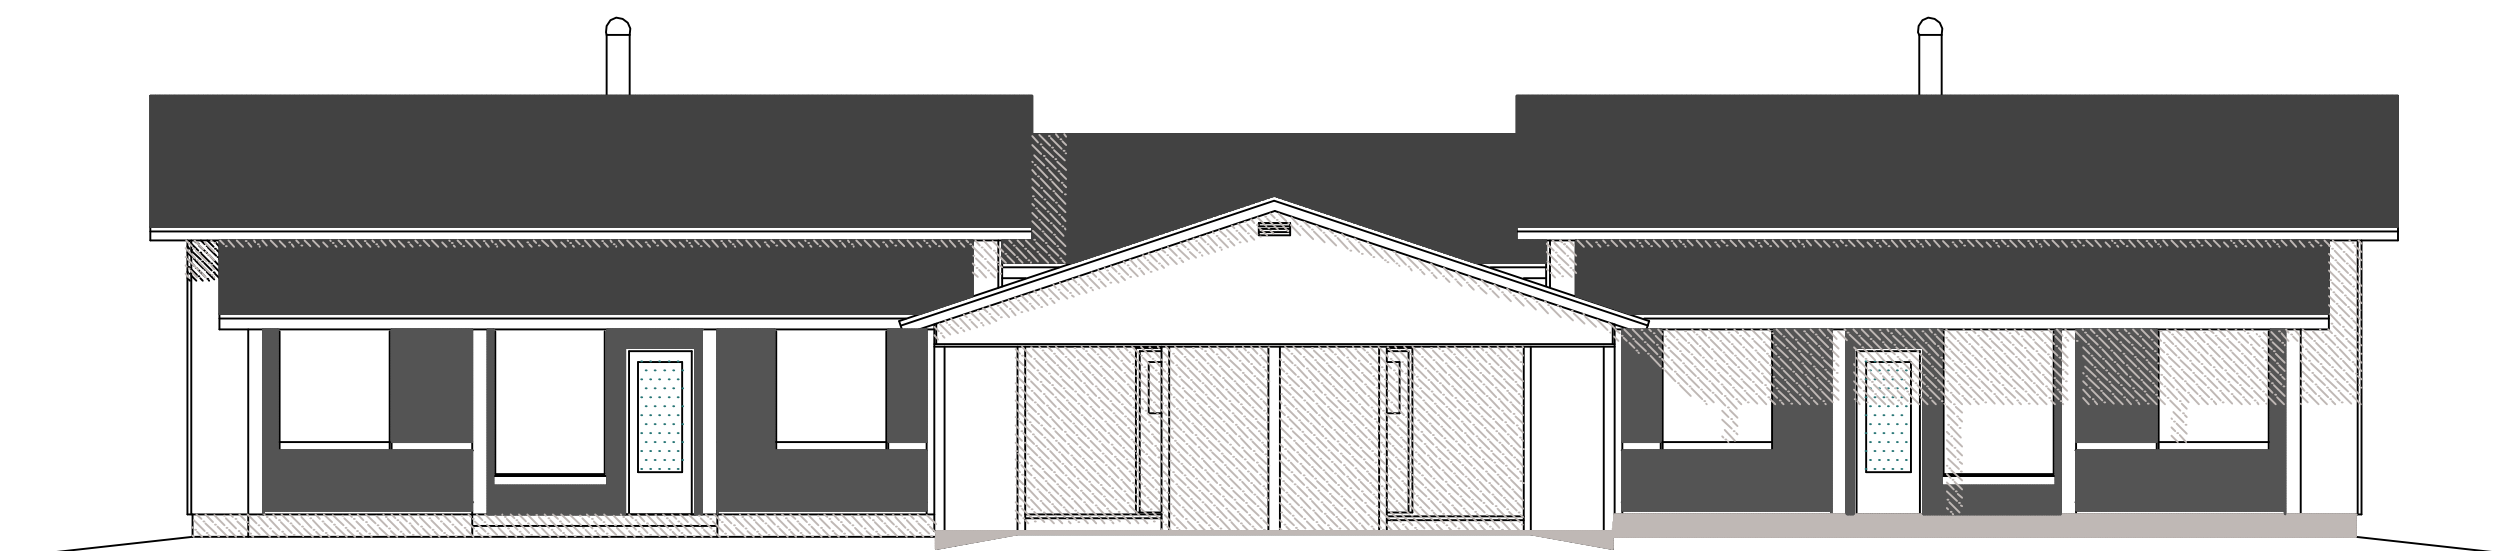


LOUNAS - KATUNÄKYMÄ ASUINRAKENNUS

AUTOKATOS

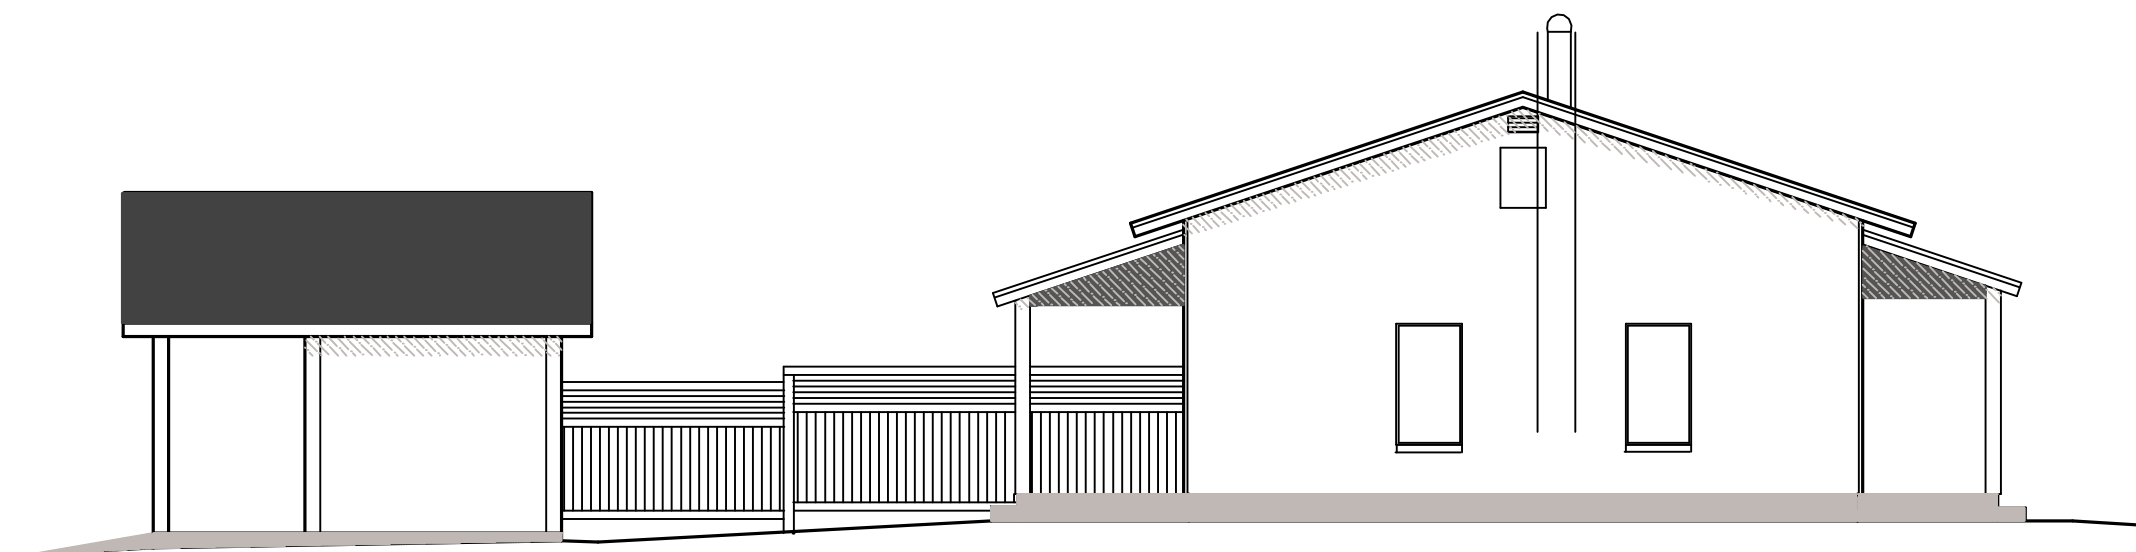

KAAKKO AUROKATOS


ASUINRAKENNUS

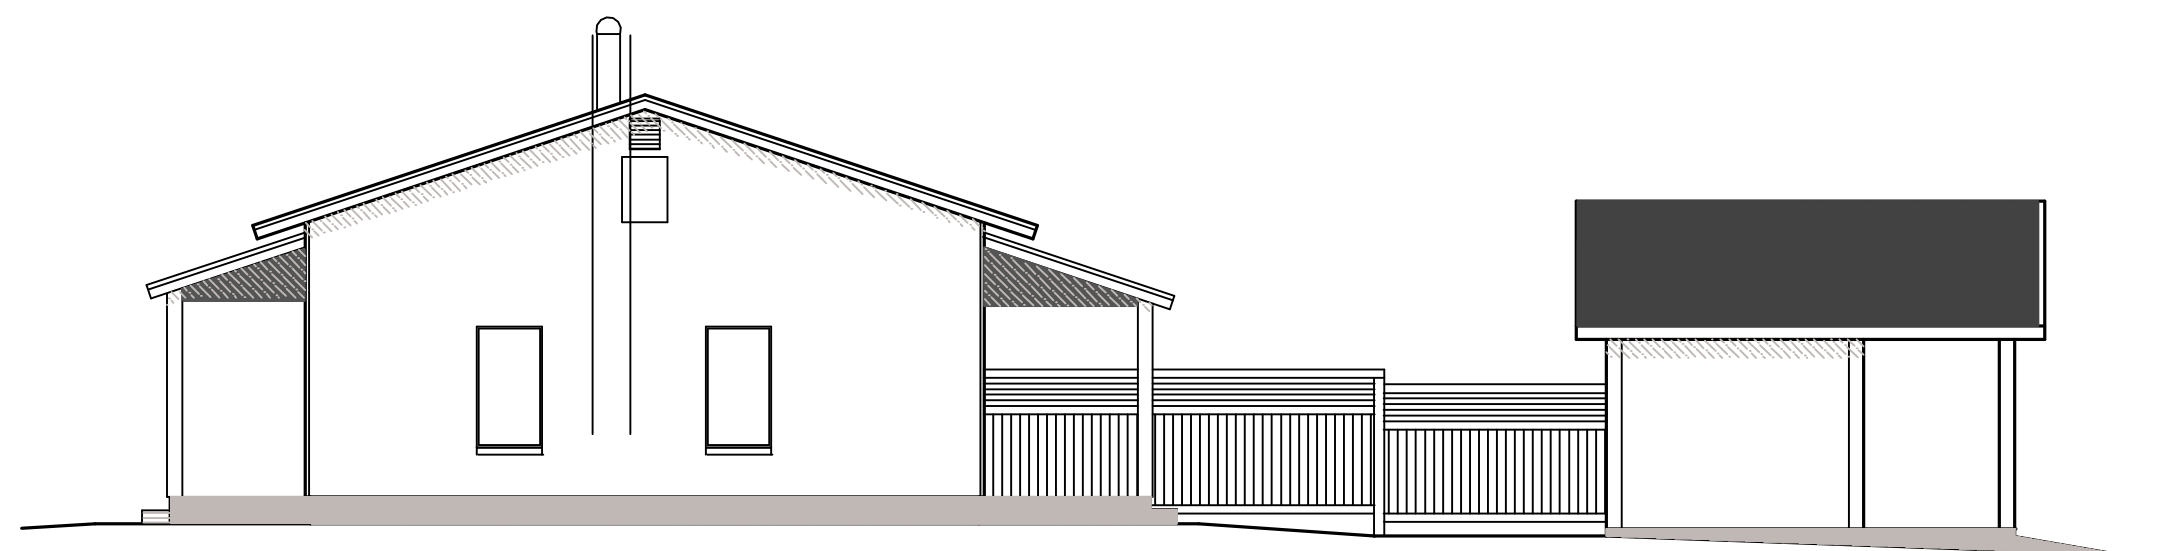


KOILLINEN ASUINRAKENNUS

AUTOKATOS

VESIKATE: PELTI TUMMA HARMAA ASUINRAKENNUS SEINÄ : PANELI VALKOINEN JA TUMMA HARMAA  
 AUTOKATOS SEINÄ : PANELI VALKOINEN RÄYSTÄÄT, TOLPAT, LAUTA VALKOINEN  
 OVET: PUU HARMAA IKKUNAT: PUU / ALUMIINI HARMAA SOKKELI : HARMAA AIDAT : LAUTA VAALEA-HARMAA

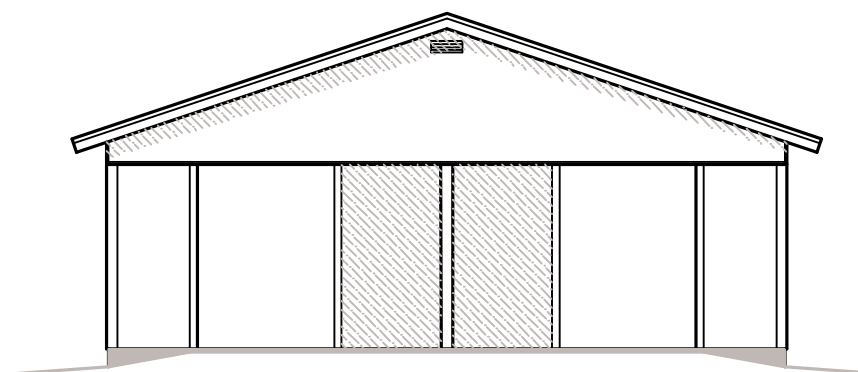

LOUNAS AUTOKATOS

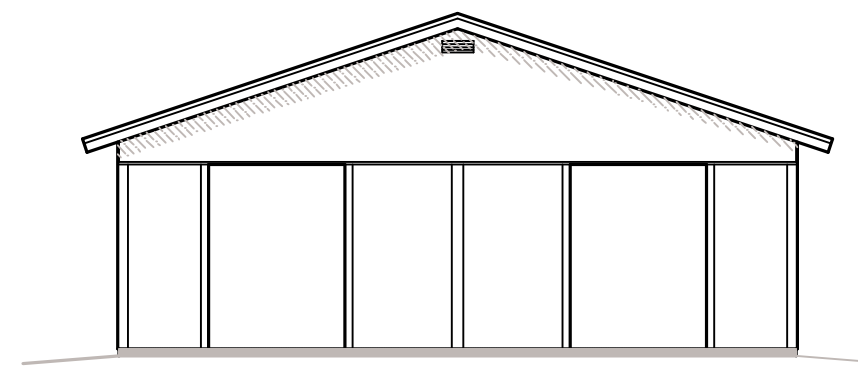

KOILLINEN AUTOKATOS

MUUTETTU JULKISIVUN TEHOSEVÄRI ~~KEDERTÄVÄ~~ > TUMMA HARMAA  
 MUUTETTU AUTOKATOKSEN JULKISIVU VALKOINEN

RAKENNUSPAIKAN REKISTERITIEDOT 19 MULTIMÄKI KORTTELI 28 TONTTI 3 RAKENNUSOIMENPIDE UUDISRAKENNUS RAKENNUSKOHDDE PARITALO LAUHATIE 2 MULTIMÄKI	LUPATUNNUS PIIRUSTUSLAJI JUOKS.PIIR.N:O PÄÄPIIRUSTUS PIIRUSTUS MITTAKAAVA JULKISIVU VÄRIT 1 : 100
---	---

 KR - Konsultit Oy Suunnittelutoimisto Kontionkatu 2A1 80200 JOENSUU email krkonsultit@kolumbus.fi	ARK-SUUNNITTELIJA Sakari Kokkonen ins-YAMK 20.5.2021 1.2.2021 T +358-40-5111782	ARK 5 PIIR.N.O
--	---	----------------------