


ASINRAKENNUS

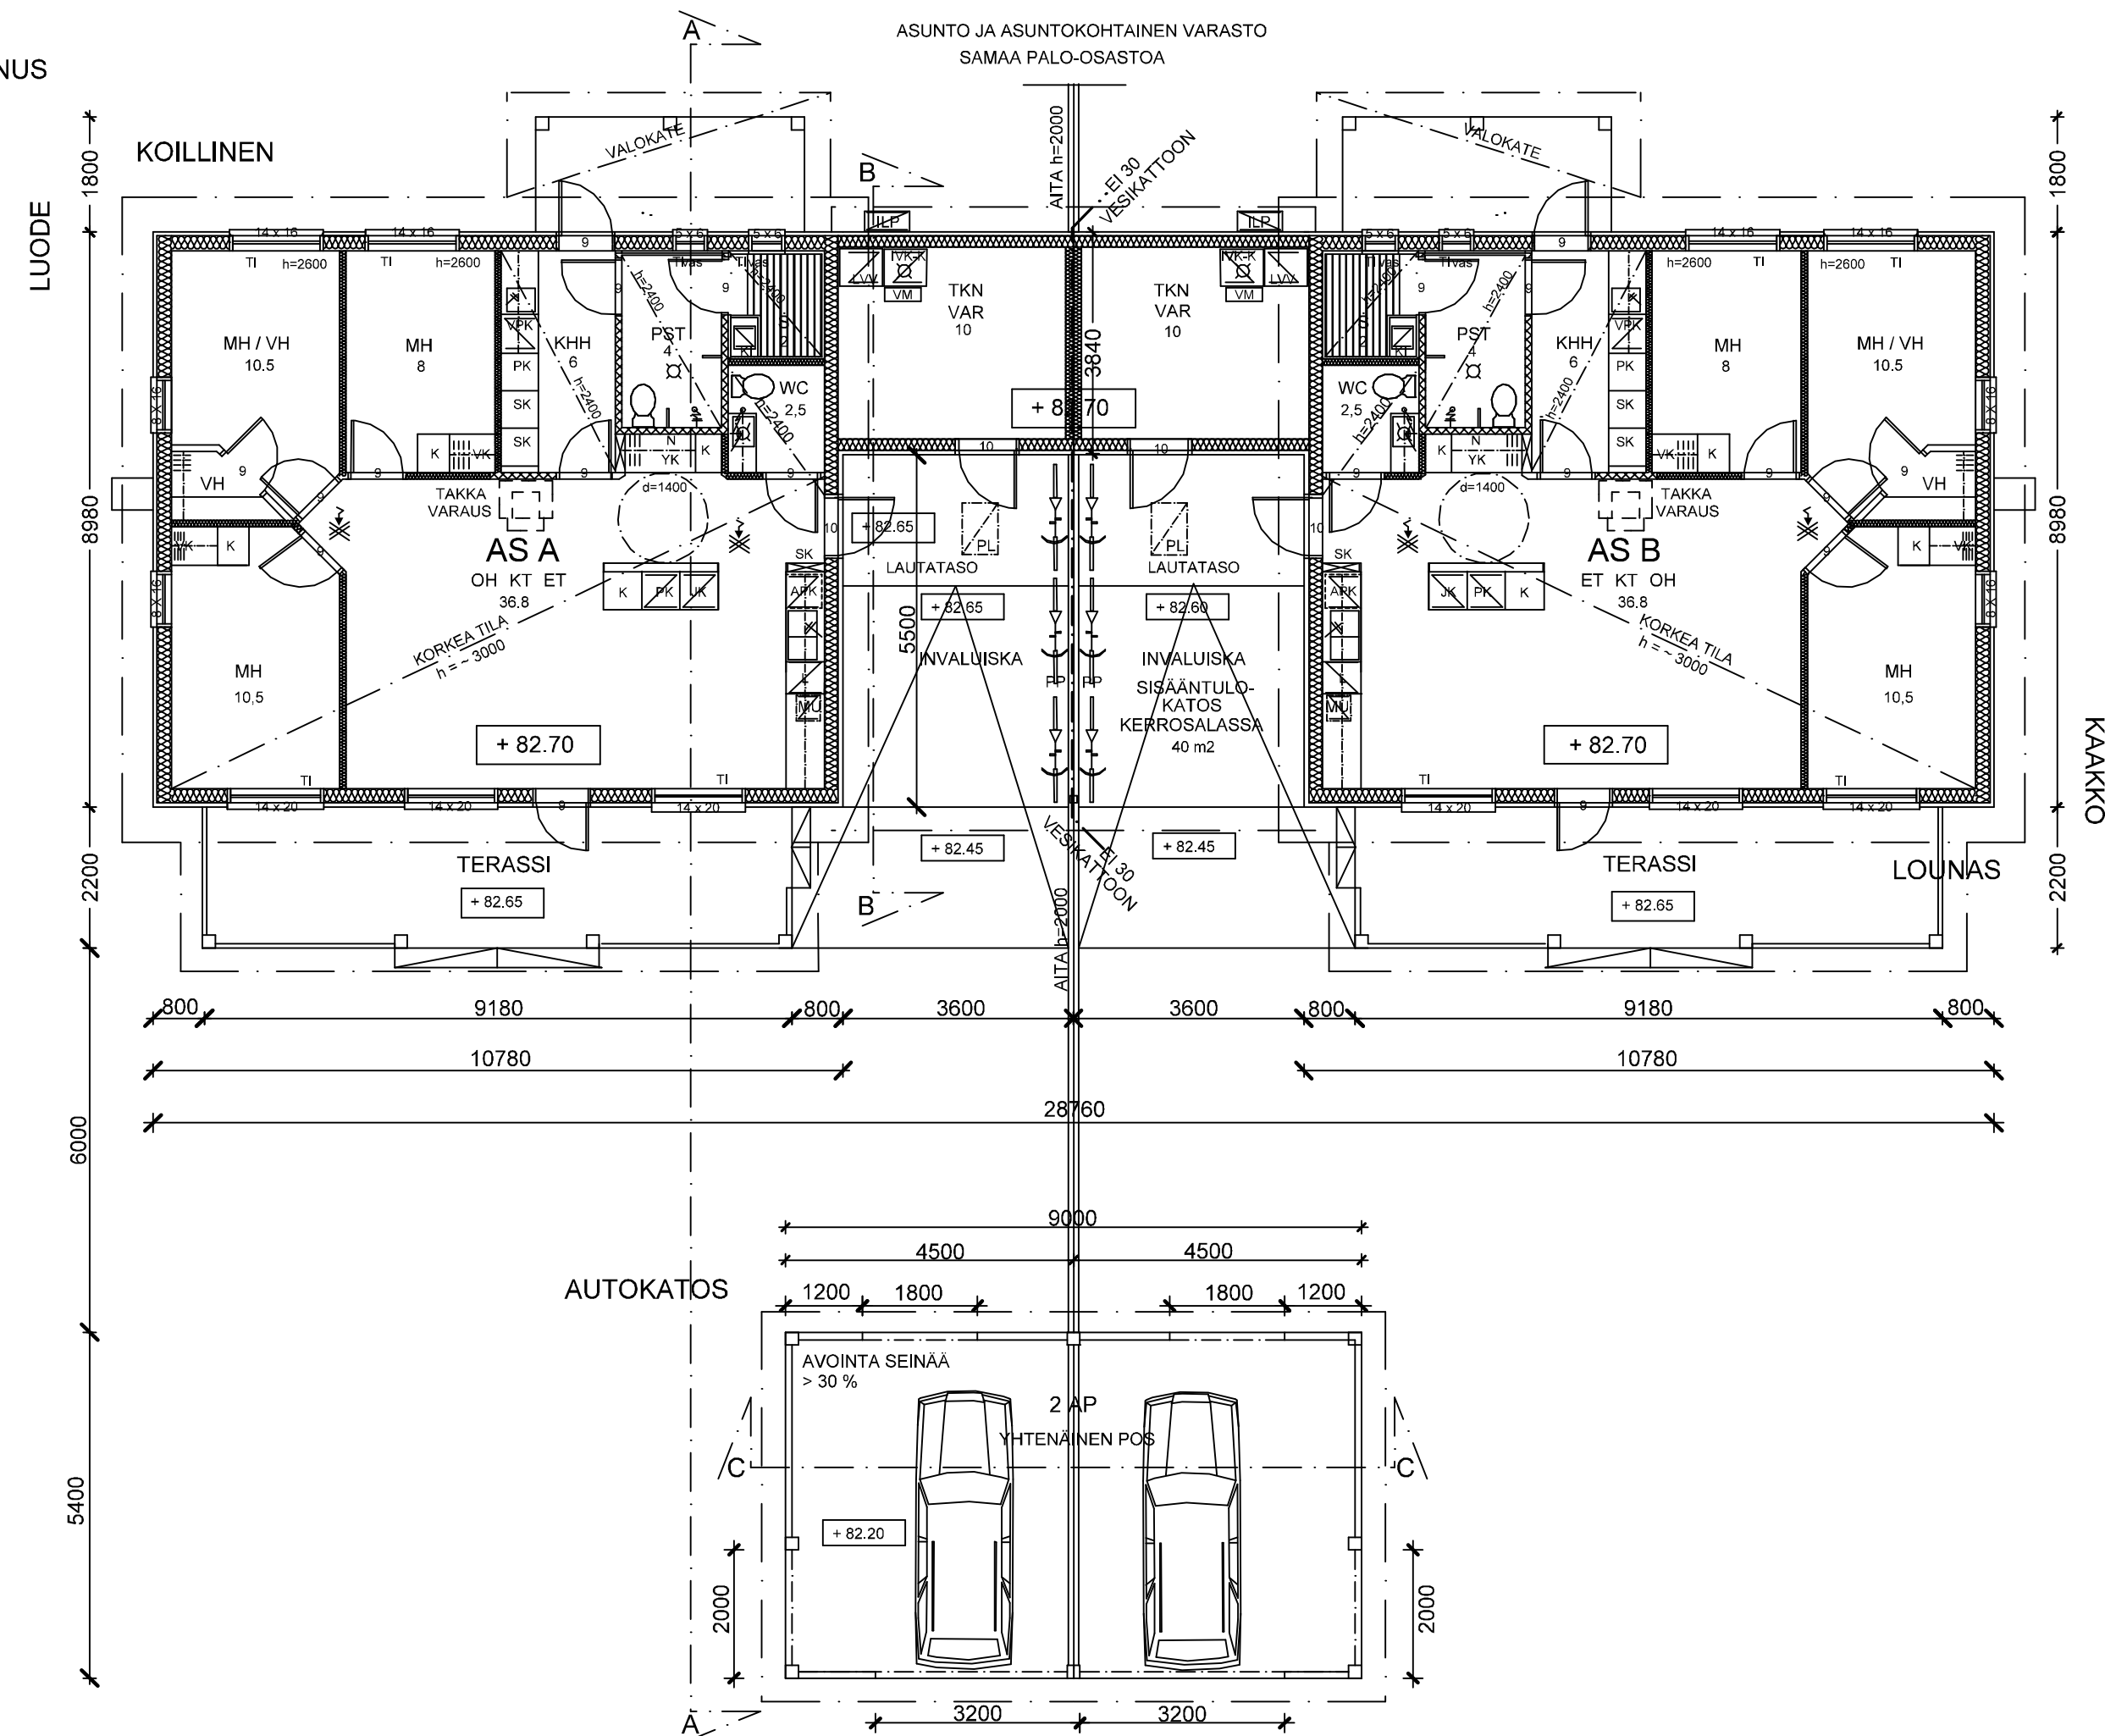

RAKENNUSHANKE PARITALO 2 ASUNTOA
AO-33 TONTTI 1343 m2 e=0,25 RO 336 m2

LAAJUUSTIEDOT

TILA	LAAJUUS
KERROSALA 300 US	258 m2
KERROSALA 250 US	255 m2
(SISÄÄNKÄYNTI KATOS 40 m2 SIS. KERROSALAAN)	
TILAVUUS	790 m3
HUONEISTOALA	171 m2
KATOSALA TERASIT	56 m2
KATOSALA AUTOKATOS	49 m2

ASUNTOTIEDOT 2 ASUNTOA
ASUNTO A 85,5 m2 4H + KT + KHT + PST + S
ASUNTO B 85,5 m2 4H + KT + KHT + PST + S

SÄHKÖVERKKOON KYTKETTY PALOVAROITIN
VARAIVOIMAPARISTOLLA
MÄÄRÄYSTEN JA ASETUSTEN MUKAISESTI
PALOVAROITTIMET 1 KPL / ALKAVAA 60 m2HA

TILAPAISET INVARATKAISUT TARVITTAESSA
PESUHUONEESEEN ASENNETAAN KÄSIJOHTEET
SAUNASSA PURETAN LAUTEET RIITTÄVÄSSÄ LAAJUUDESSA
OVIIN ERIKOISSARANAT RIITTÄVÄKSI AVAUTUMISEKSI
SISÄÄNKÄYNTIKATOKSESSA LOIVA LUISKA

PIIRUSTUKSEN KALUSTEET OVAT OHJEELLISIA. TARKEMMIN
KALUSTEET ESITETÄÄN ERILLISESSÄ SUUNNITELMASSA

IKKUNAT JA PIHA / PARVEKE-OVET MODULIA VASTAAVAT KARMIMITAT JA VALOAUOKOT
MODULI: 14 X 16 > TOD KARMIMITTA 1452 X 1592 LASI 1,95 m2 LASIAUKKOLINEN PIHAOVI 9 : LASIAUKKO ~ 500 X 1200 0,60 m2
MODULI: 14 X 20 > TOD KARMIMITTA 1452 X 1992 LASI 2,44 m2 TI KIINTEÄLLÄ PAINIKKEELLA AVATTAVA IKKUNA
MODULI: 5 X 6 > TOD KARMIMITTA 552 X 592 LASI 0,19 m2 VAPAA KULKUAUKKO VÄLIOVISSA 800 mm
EI-30 SEINÄN OVISSA SULKIMET JA IKKUNOISSA EI KIINTEITÄ PAINIKKEITA

LÄMMITYSJÄRJESTELMÄ VESIKIERTOINEN LATTIALÄMMITYS ILMA-VEESI LÄMPÖPUMPPU
ILMASTOINTI ERITYISSUUNNITELMAN MUKAAN LÄMMÖN TALTEENOTOLLA TULOILMAAN VUOTUINEN HYÖTYSUHDE ~ 76 %
HUONETILOJEN LAAJUUSTIEDOT OHJEELLISIA +/- 1 m2 KORKEUS- JA PITUUSMITAT ILMOITETTU 50 / 100 mm TARKKUUDELLA
LOPULLINEN KORKEUSASEMA RAKENNUSLUVAN JA VIRANOMAISEN MITTAUSTOIMITUKSEN MUKAAN

TIETOJA ENERGIATODISTUKSEEN		KAIKKI IKKUNAT ILMANSUUNTIEN MUKAISESTI	
AS A JA B	AS A	AS 2	
OVET KERROSALASSA 4+4 > YHT 8 kpl 16 m2	KOILLINEN 5,10 m2	KOILLINEN 5,10 m2	
YHTEENSÄ ULKOVAIPPA 91 + 91 = 182 m2	KAAKKO 0,00m2	KAAKKO 2,50 m2	
VAIPAN ALA ON UMPISEINÄN ALA	LOUNAS 8,40 m2	LOUNAS 8,40m2	
	LUODE 2,50 m2	LUODE 0,00 m2	
	YHTEENSÄ 32 m2		
	IKKUNAT KOKONAISKERROSALASTA 244 m2 = - 13,1 %		

VIRANOMAISMERKINTÖJÄ

RAKENNUSPAIKAN REKISTERITIEDOT	LUPATUNNUS
19 MULTIMÄKI KORTTELI 28 TONTTI 3	JUOKS.PIIR.N.O
RAKENNUSLOMITENPIDE	PÄÄPIIRUSTUS
UUDISRAKENNUS	PIIRUSTUS
RAKENNUSKOHDTE	MITTAKAAVA
PARITALO	POHJAPIIRROS
LAUHATIE 2 MULTIMÄKI	1 : 100

ARK-SUUNNITTELIJA	26.6.2020	ARK 2 PIIR.N.O
Sakari Kokkonen ins-YAMK		

KR - Konsultit Oy
Suunnittelutoimisto
Kontionkatu 2A1 80200 JOENSUU
email krkonsultit@kolumbus.fi

T +358-40-5111782